


Комсомольское городское поселение Чамзинского муниципального района Республики Мордовия

ГЕНЕРАЛЬНЫЙ ПЛАН

Карта анализа комплексного развития территории и размещения объектов местного значения с учетом ограничений использования территории

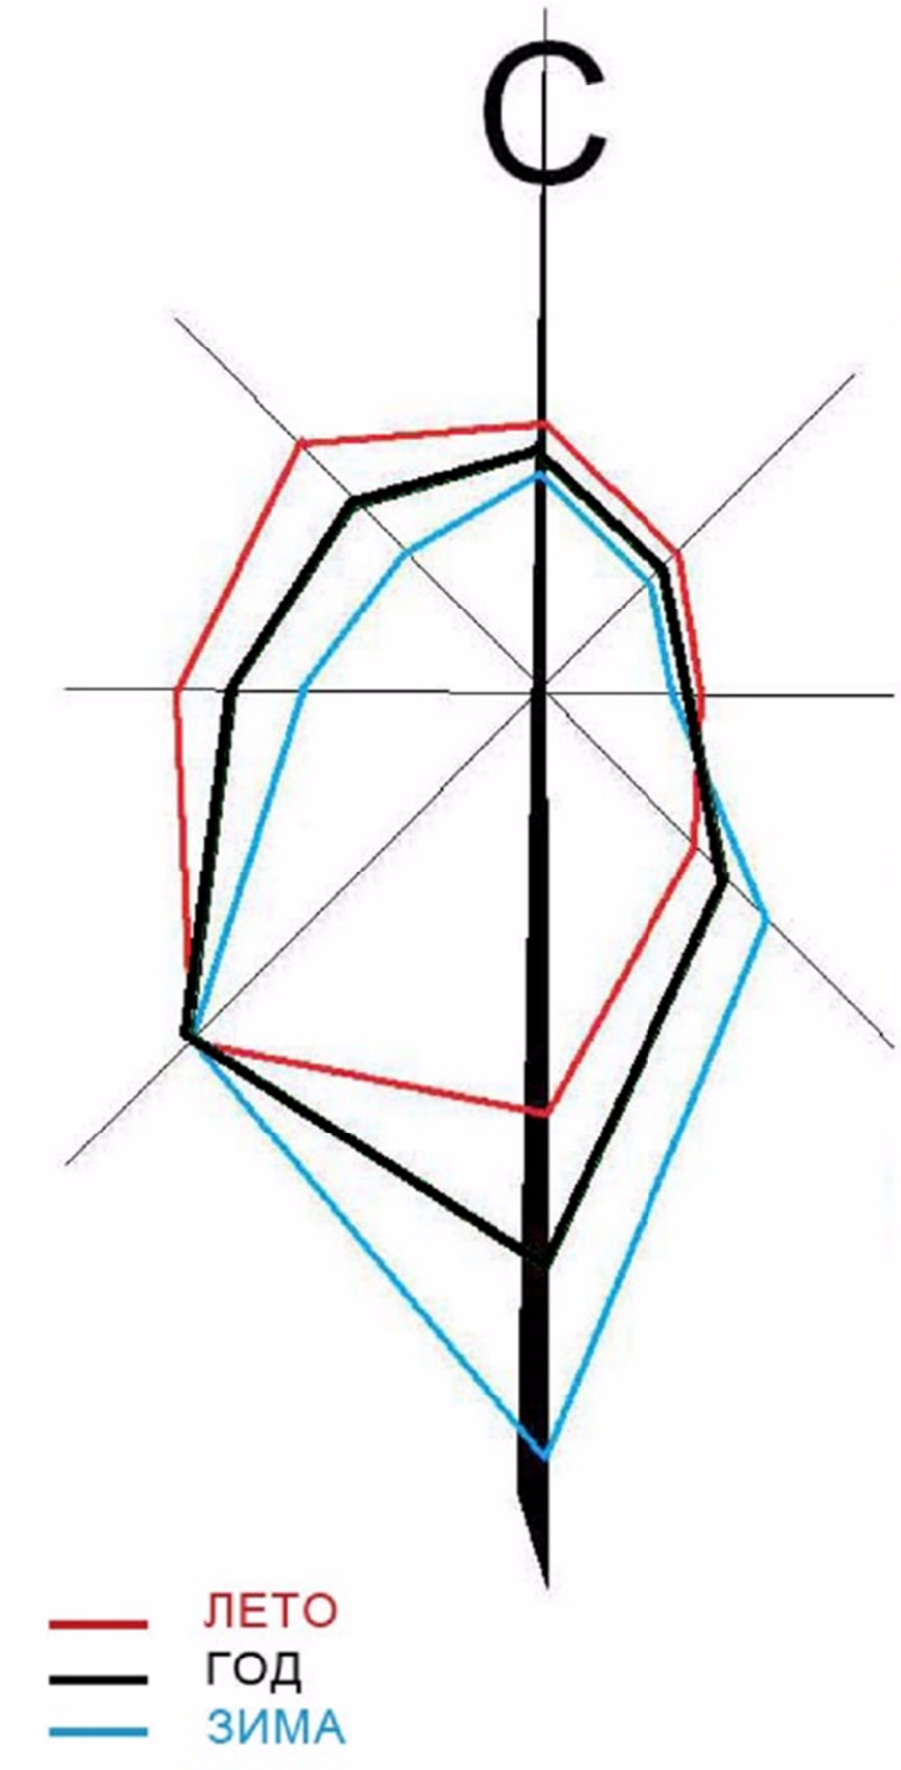

— ЛЕТО
— ГОД
— ЗИМА



УСЛОВНЫЕ ОБОЗНАЧЕНИЯ

- | | | | | | |
|--|--|---|--|---|---|
| Границы единицы административно-территориального деления Российской Федерации | Граница муниципального района | Граница городского поселения | Граница сельского поселения | Граница населенных пунктов | Граница земельных участков |
| Функциональные зоны | Жилые зоны | Зона смешанной и общественно-деловой застройки | Многофункциональная общественно-деловая зона | Зона специализированной общественной застройки | Производственная зона |
| | Зона транспортной инфраструктуры | Зона сельскохозяйственного использования [1] | Зона садоводческих, огороднических или дачных некоммерческих объединений граждан | Производственная зона сельскохозяйственных предприятий | Зона озелененных территорий общего пользования (лесопарки, парки, сква, скверы, бульвары, городские леса) |
| | Зона лесов | Зона кладбищ | | | |
| Объекты транспортной инфраструктуры | Железнодорожные пути | Железнодорожный путь, общего пользования | Автомобильные дороги | Автомобильные дороги регионального или межмуниципального значения | Автомобильные дороги местного значения |
| | Объекты обслуживания и хранения автомобильного транспорта | Станция автозаправочная | Станция технического обслуживания | Улично-дорожная сеть городского населенного пункта | Магистральная уличная районного значения |
| | Улично-дорожная сеть сельского населенного пункта | Улицы и дороги местного значения | Главная улица | Улица в жилой застройке | |
| Объекты трубопроводного транспорта и инженерной инфраструктуры | Линии электропередачи | Линии электропередачи 500 кВ | Линии электропередачи 220 кВ | Линии электропередачи 110 кВ | Линии электропередачи 35 кВ |
| | Линии электропередачи 10 кВ | Электрические подстанции | Электрическая подстанция 220 кВ | Электрическая подстанция 110 кВ | Линии связи |
| | Сети электросвязи | Объекты связи | Безовая станция | Магистральные трубопроводы для транспортировки жидких и газообразных углеводородов | Магистральный газопровод |
| | Распределительные трубопроводы для транспортировки газа | Газопровод распределительный высокого давления | Объекты добычи и транспортировки газа | Газораспределительная станция (ГРС) | |
| | Источники тепловой энергии | Артезианская скважина | Детская образовательная организация | Общественная организация | Добро-профессиональная общественная организация (орган санаторно-курортной), оказывающая медицинскую помощь в санаторном режиме, ее структурное подразделение |
| | Объекты социальной инфраструктуры, отдыха и туризма, санаторно-курортного назначения | Детская образовательная организация | Общественная организация | Добро-профессиональная общественная организация (орган санаторно-курортной), оказывающая медицинскую помощь в санаторном режиме, ее структурное подразделение | Общественная организация (структурное подразделение муниципальной организации, оказывающей первичную медицинскую помощь) |
| | Объекты физической культуры и массового спорта | Объекты санаторно-курортного назначения | Объект санаторно-курортного назначения | Объект культуры и искусства | Объект культурно-просветительского назначения |
| | Объекты социальной обслуживания | Административное здание | Объект религиозной организации (объединения) | Объекты торговли, общественного питания | |
| | Территории объектов культурного наследия | Объекты культурного наследия (ОКН) | Памятник | | |
| | Предприятия и объекты сельского и лесного хозяйства, рыболовства и рыбозводства | Прочие объекты, связанные с производственной деятельностью | Объект, связанный с производственной деятельностью | | |
| | Зоны с особыми условиями использования территорий | Санитарно-защитная зона | Санитарно-защитная зона предприятий, сооружений и иных объектов | Охранная зона инженерных коммуникаций | Охранная зона объектов электросетевого хозяйства (вдоль линий электропередачи, вокруг подстанций) |
| | Охранная зона транспортных коммуникаций | Охранная зона железнодорожных путей | Иные зоны с особыми условиями использования территорий | Придорожная полоса | Береговая полоса |
| | Прибрежная защитная полоса | Водоохранная зона | Водоохранная (рыбоохранная) зона | Зоны санитарной охраны источников питьевого и хозяйственно-бытового водоснабжения и водопроводов питьевого назначения | Первый пояс: зона санитарной охраны источника водоснабжения |
| | Санитарный разрыв (Санитарная полоса отчуждения) инженерных коммуникаций | Санитарный разрыв магистральных трубопроводов углеводородного сырья | | | |

№ п/п	№	Итого	Листы	Итого	Листы
1	2	3	4	5	6